


- Abbruch
- Bestand
- Neu

Gehört zur Baugenehmigung  
 Nr 655 / 2020 vom 1. DEZ. 2020  
 Der Bürgermeister der Stadt Nettetal  
 - Untere Bauaufsichtsbehörde -  
 Nettetal, den 1. DEZ. 2020

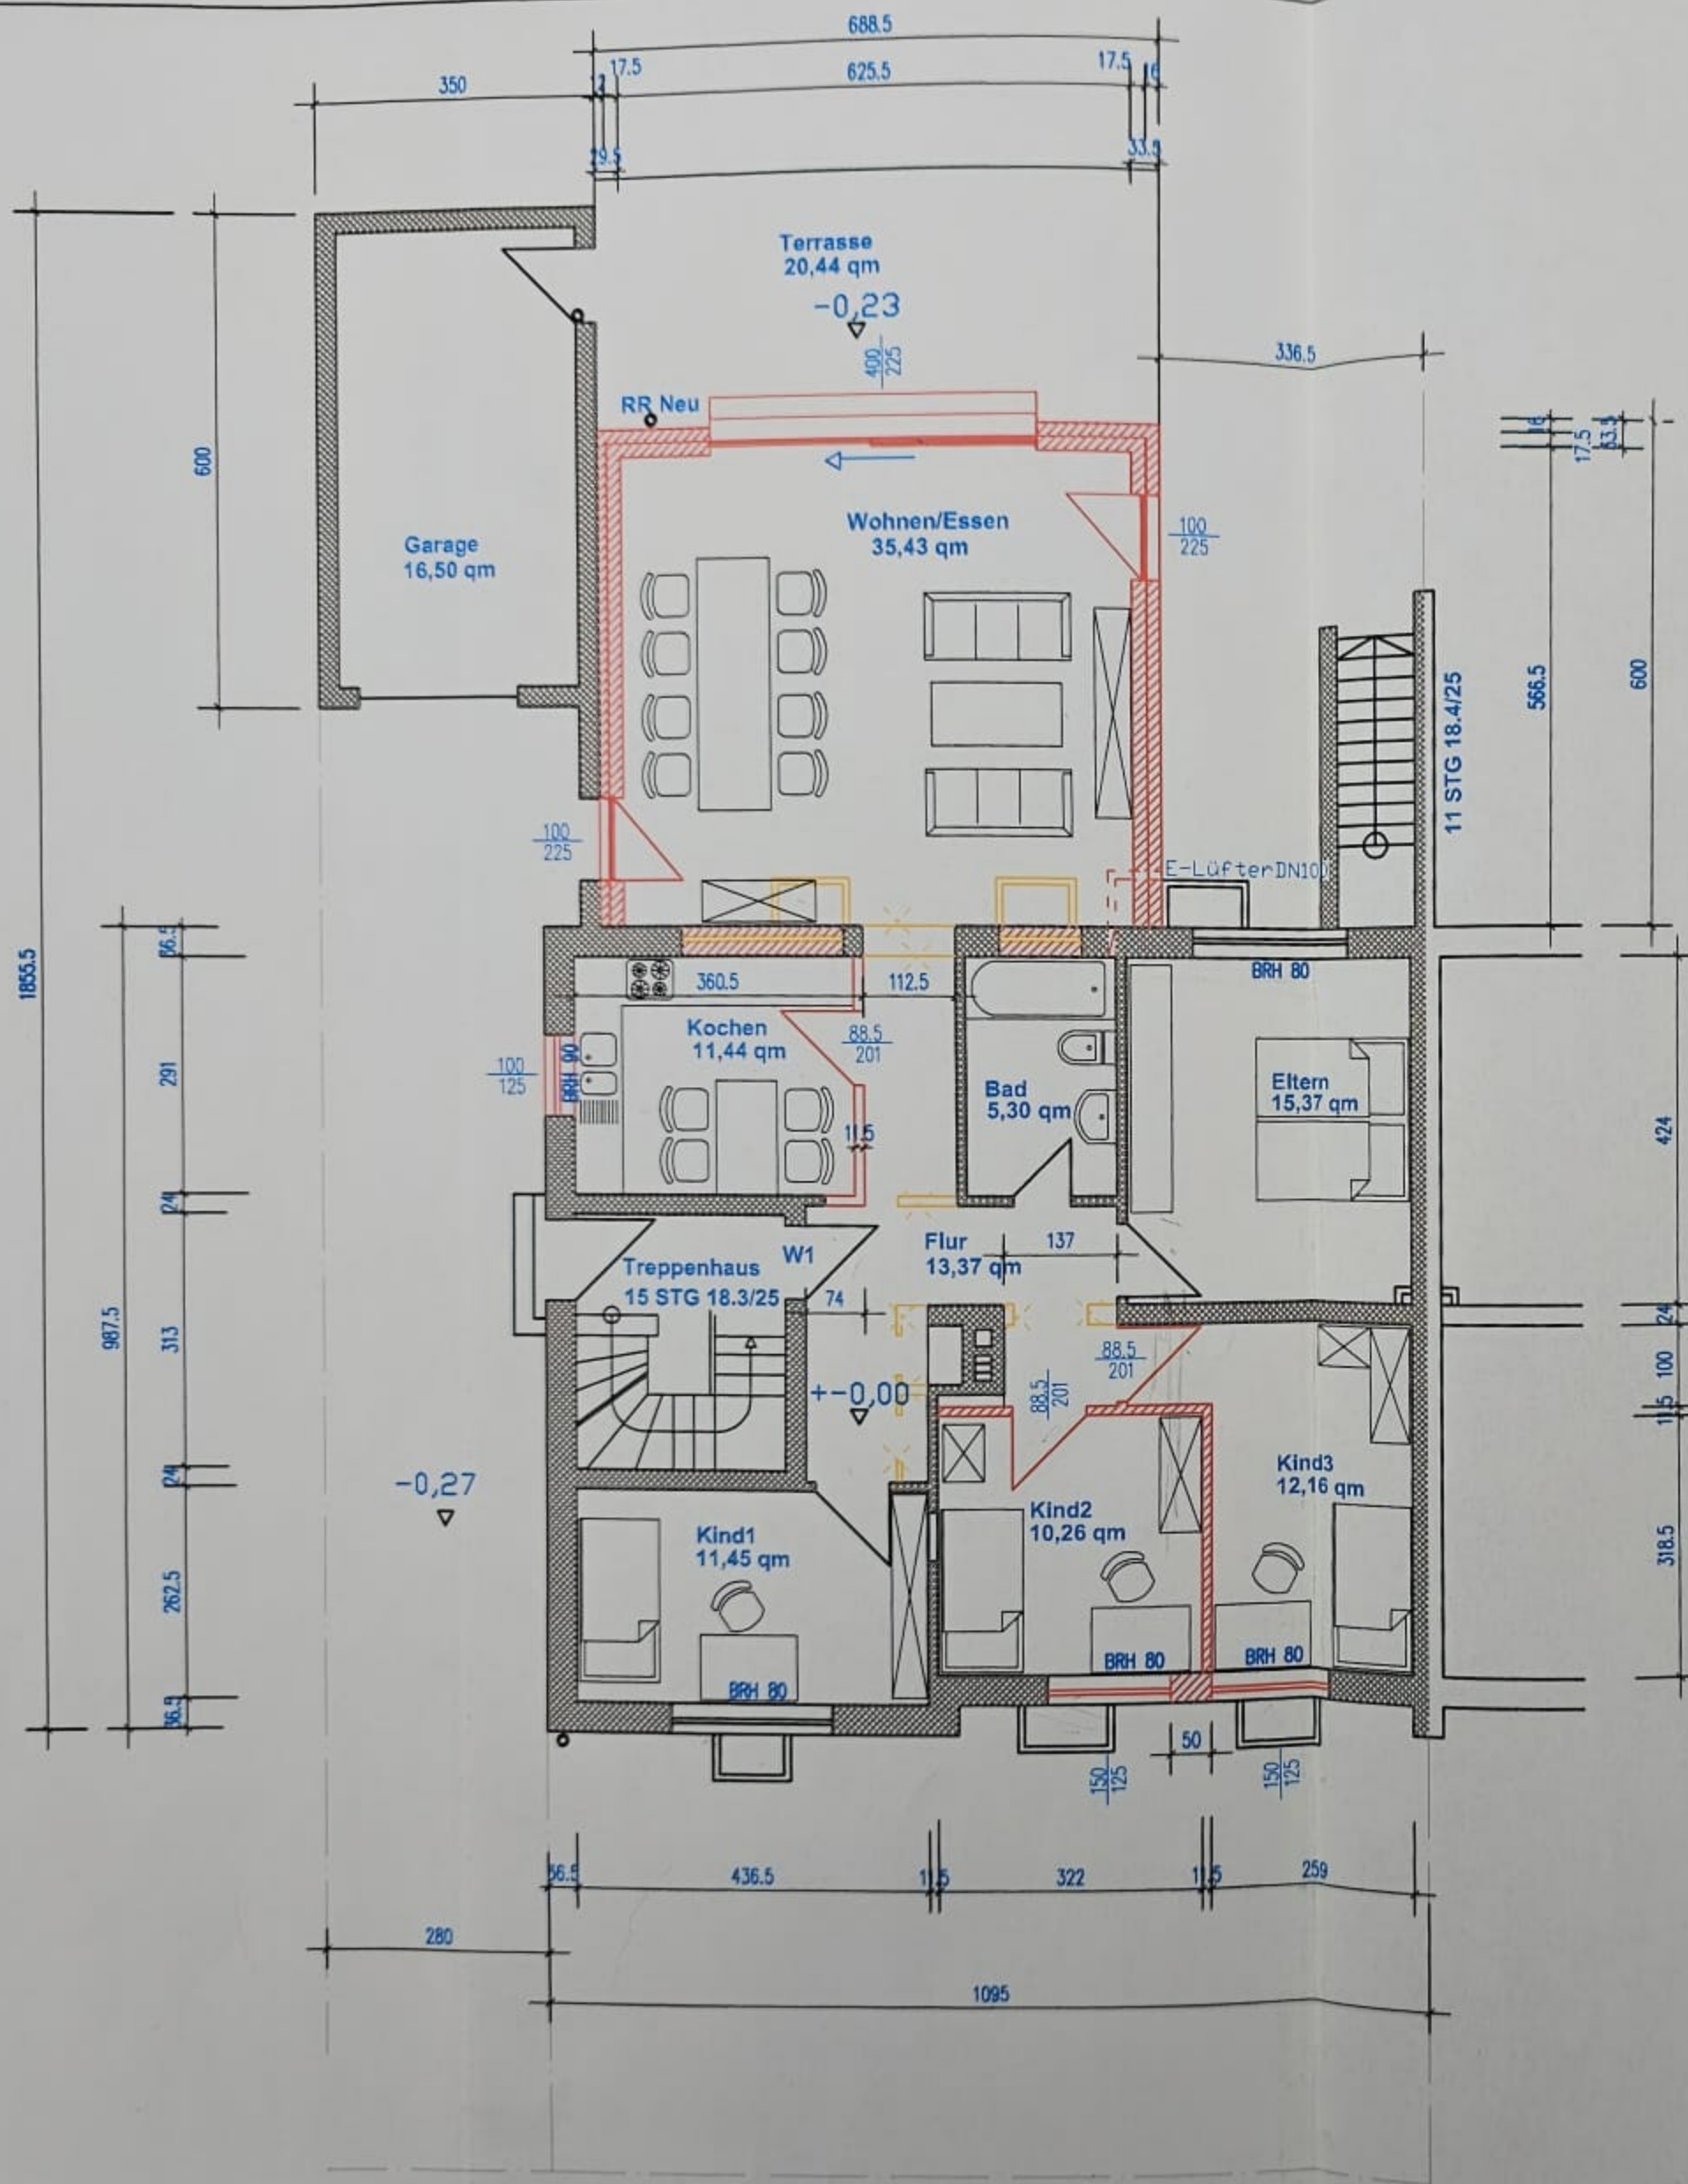

Planung:	Arge: Dipl. Ing. R. Künzelmann und C. Claßen Bautechnik	
TEL 02163 / 4995935 FAX 02163 / 4995939	Bergendenweg 13 41379 Brüggen	
Bauherr	Herr Ahmet Hikmet Kalyoncu Brassertweg 11 41334 Nettetal	
Projekt	Anbau EG und Ausbau DG mit Gauben Brassertweg 11 41334 Nettetal	
Inhalt	Kellergeschoß	
Datum 19.10.2020	Maßstab 1 / 100	Blatt Nr. B 1




-  Abbruch
-  Bestand
-  Neu

Gehört zur Baugenehmigung  
 Nr 655 / 2020 vom 1. DEZ. 2020  
 Der Bürgermeister der Stadt Nettetal  
 - Untere Bauaufsichtsbehörde -  
 Nettetal, den 1. DEZ. 2020



Planung:	Arge: Dipl. Ing. R. Künzelmann und C. Claßen Bautechnik
	TEL 02163 / 4995935 FAX 02163 / 4995939
Bauherr	Herr Ahmet Hikmet Kalyoncu Brassertweg 11 41334 Nettetal
Projekt	Anbau EG und Ausbau DG mit Gauben Brassertweg 11 41334 Nettetal
Inhalt	Erdgeschoß
Datum	19.10.2020
Maßstab	1 / 100
Blatt Nr.	B 2

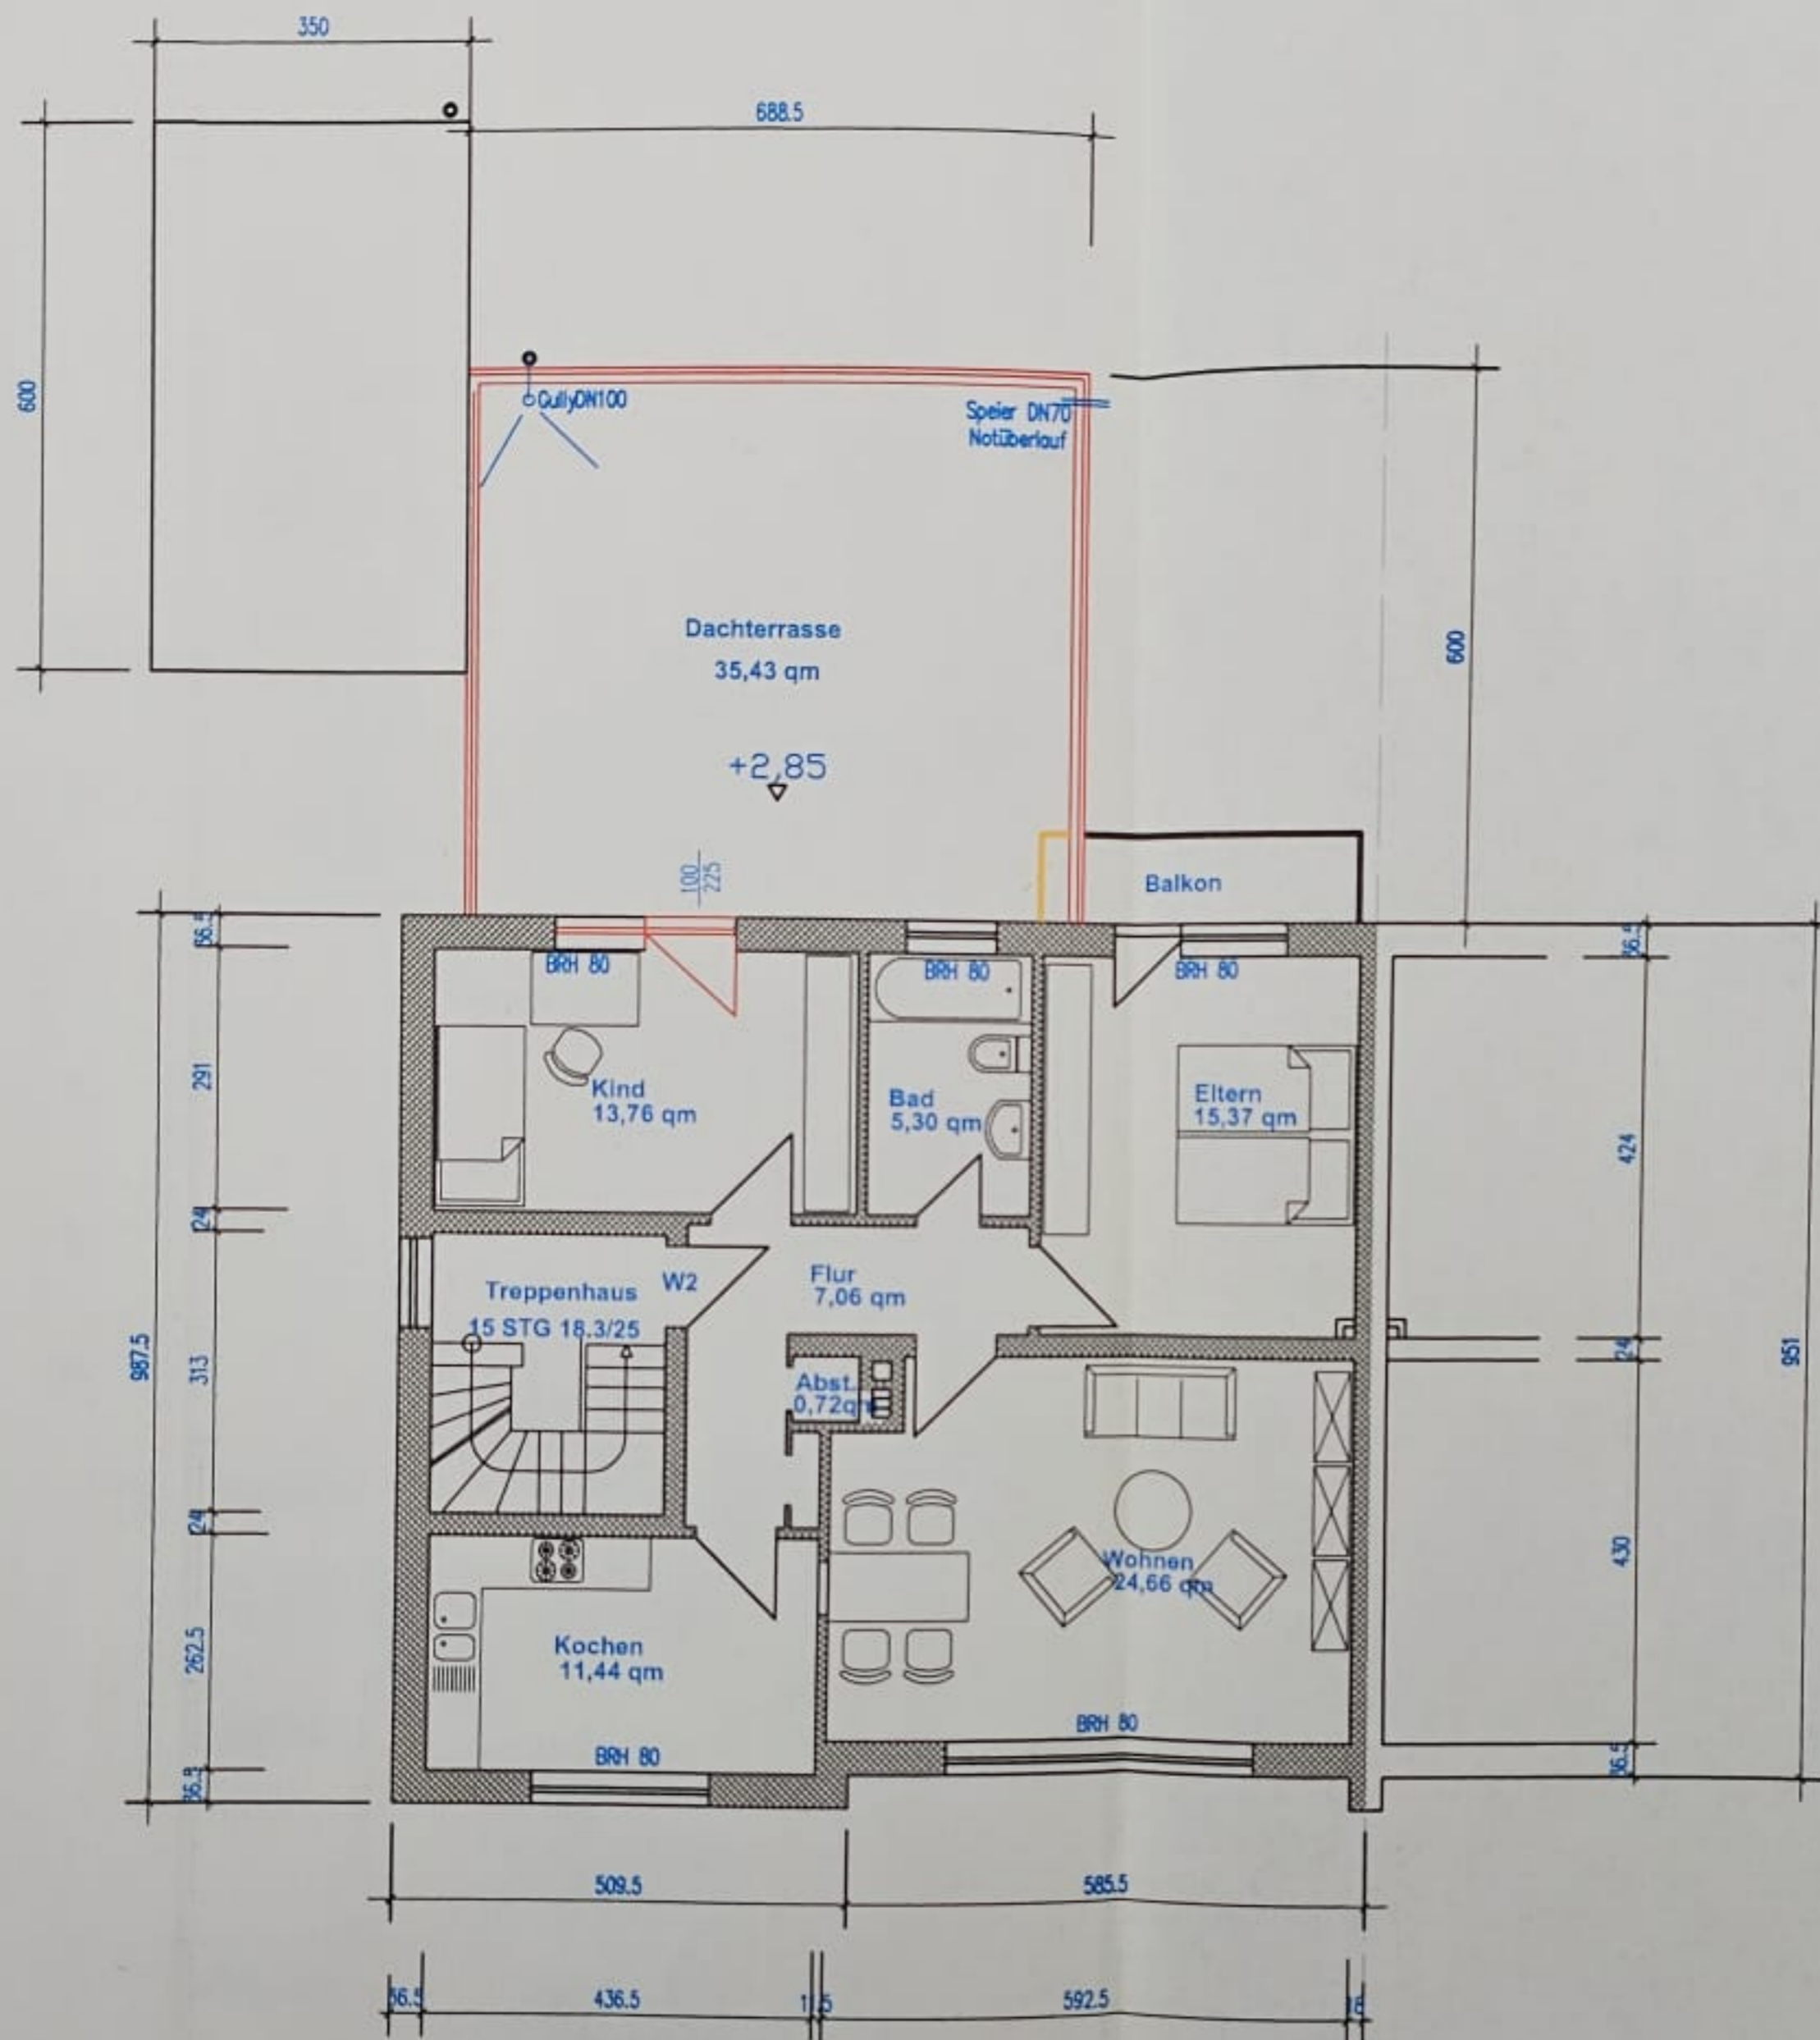

-  Abbruch
-  Bestand
-  Neu


Gehört zur Baugenehmigung

Nr 655 / 2020 vom 10. DEZ. 2020

Der Bürgermeister der Stadt Nettetal  
 - Untere Bauaufsichtsbehörde -  
 Nettetal, den 10. Dez. 2020



Planung:	Arge: Dipl. Ing. R. Künzelmann und C. Claßen Bautechnik	
TEL 02163 / 4995935 FAX 02163 / 4995939	Bergbendenweg 13 41379 Brüggen	
Bauherr	Herr Ahmet Hikmet Kalyoncu Brassertweg 11 41334 Nettetal	
Projekt	Anbau EG und Ausbau DG mit Gauben Brassertweg 11 41334 Nettetal	
Inhalt	Obergeschoß	
Datum 19.10.2020	Maßstab 1 / 100	Blatt Nr. B 3

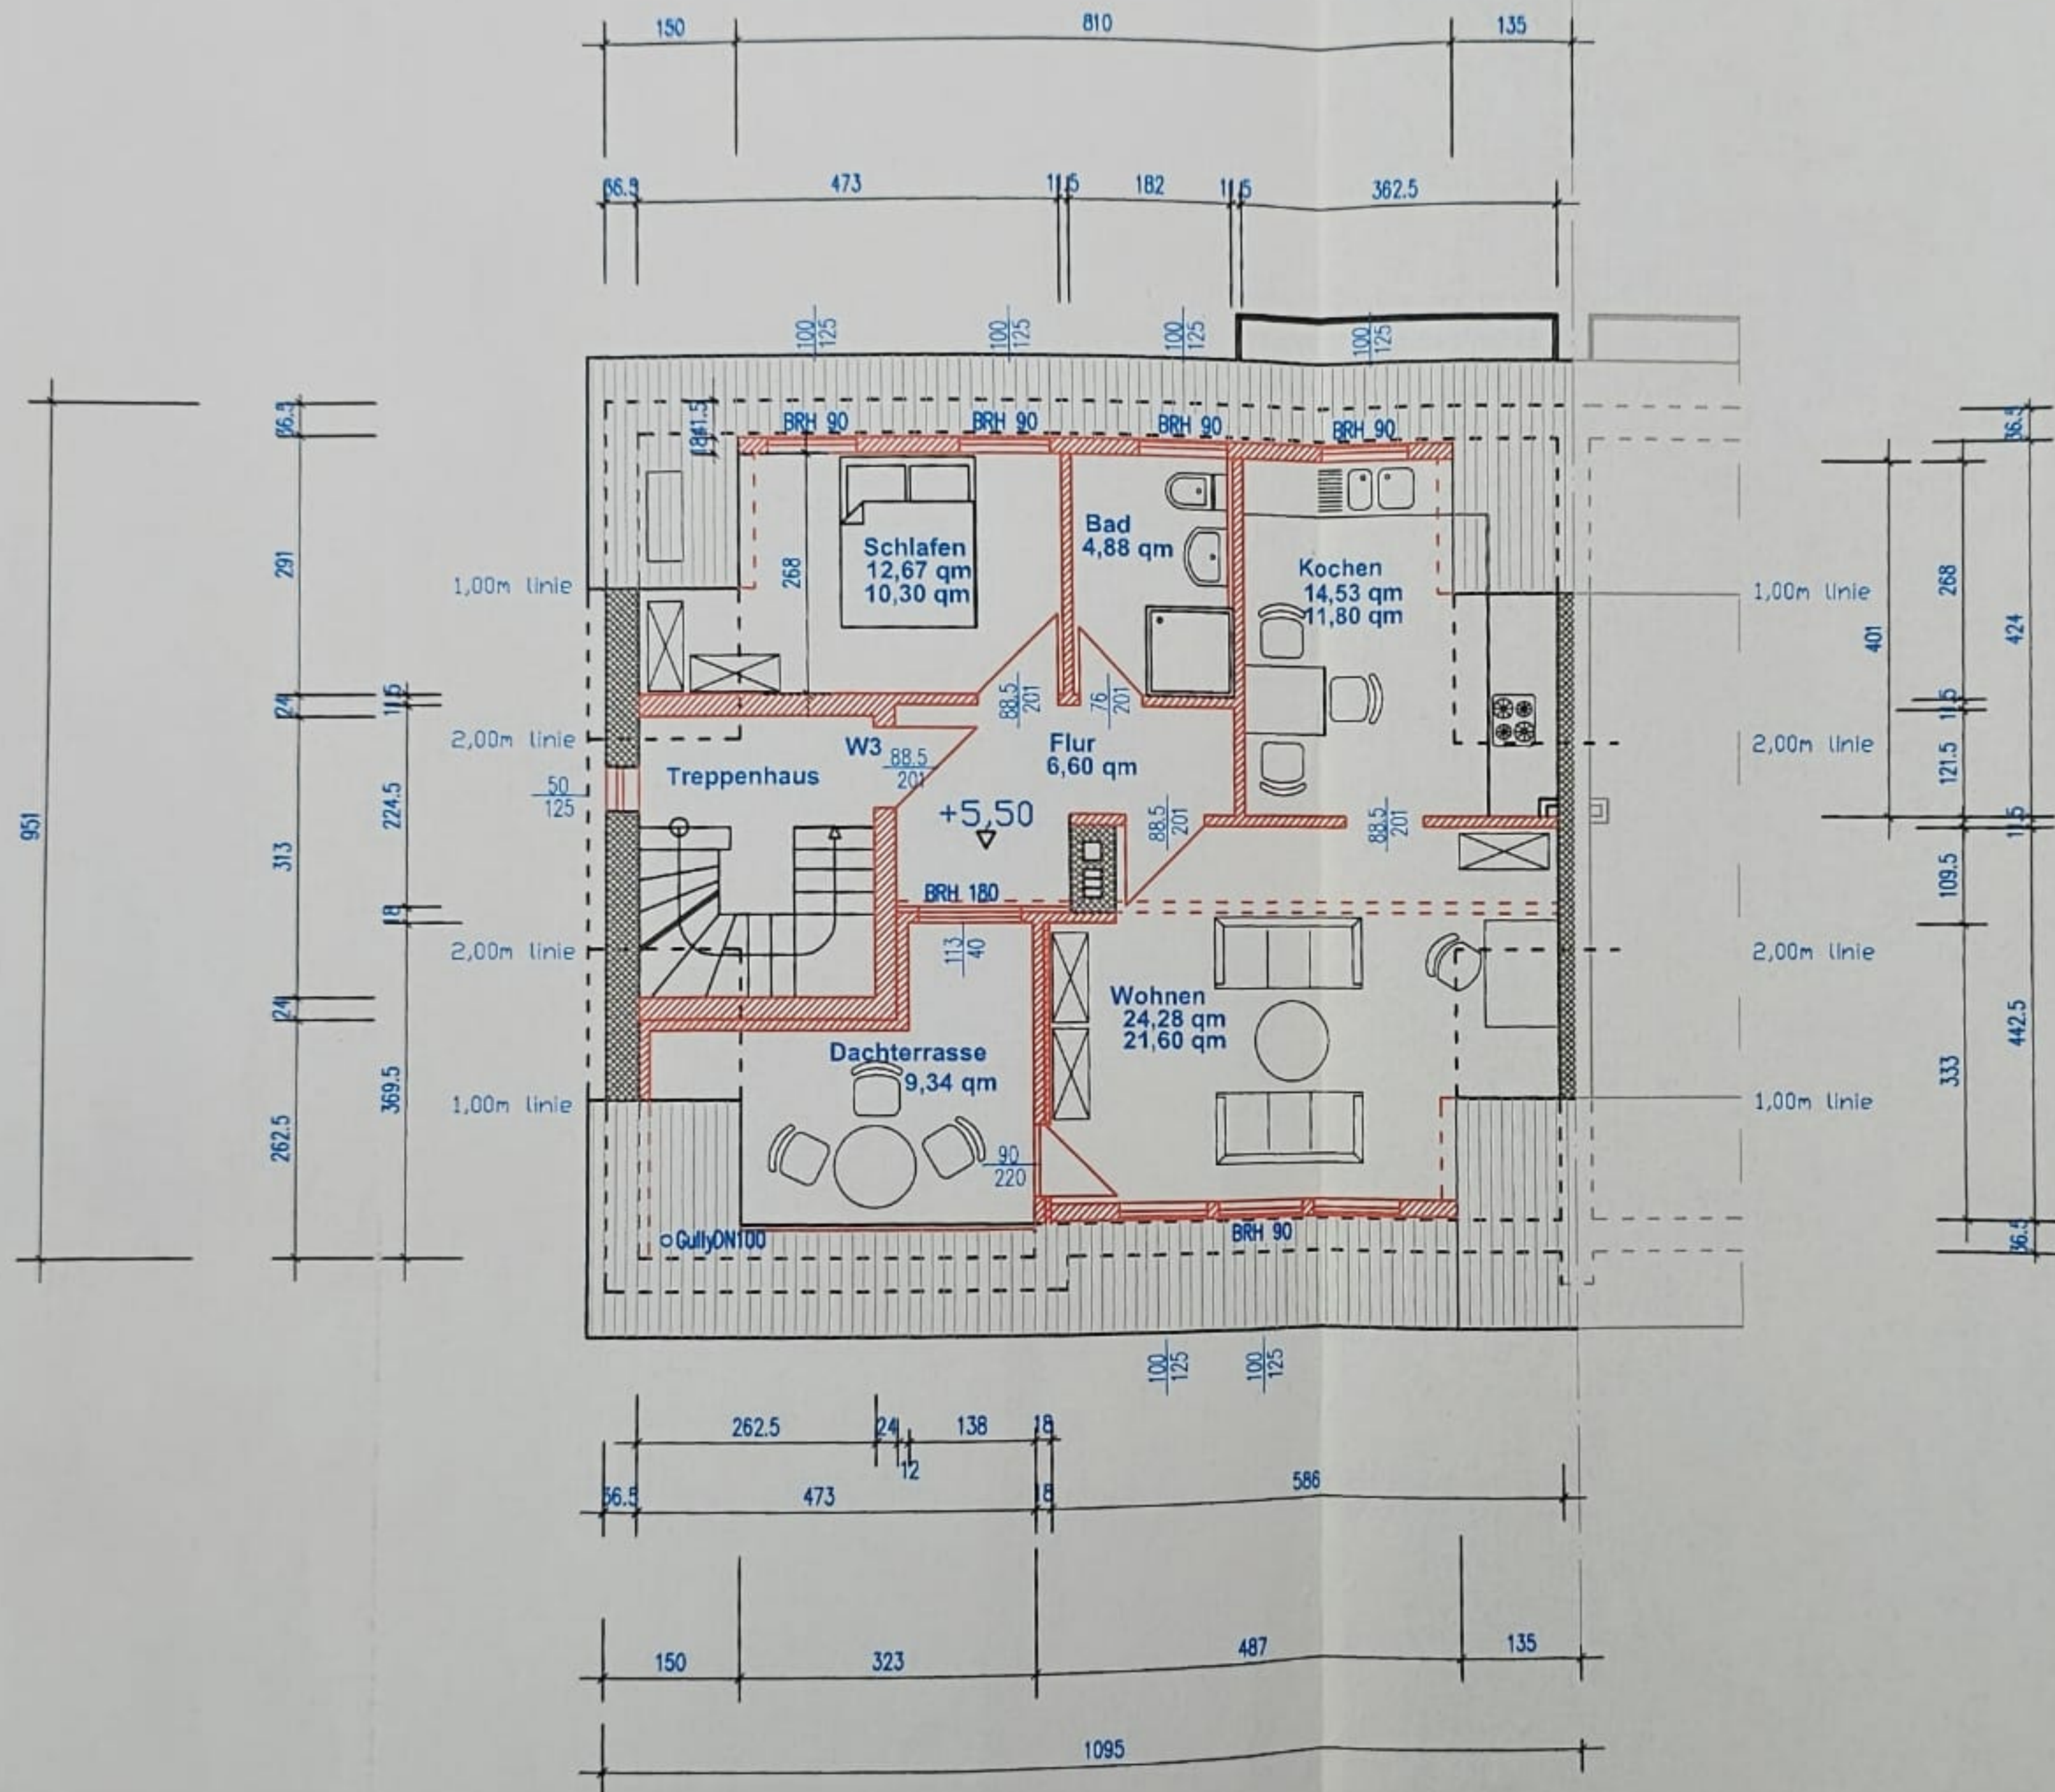


-  Abbruch
-  Bestand
-  Neu

Gehört zur Baugenehmigung  
 Nr 655 / 2020 vom 03. DEZ. 2020  
 Der Bürgermeister der Stadt Nettetal  
 - Untere Bauaufsichtsbehörde -  
 Nettetal, den 03. Dez. 2020  
 Im Auftrage



Planung:	Arge: Dipl. Ing. R. Künzelmann und C. Claßen Bautechnik	
TEL 02163 / 4995935 FAX 02163 / 4995939	Bergbendenweg 13 41379 Brüggen	
Bauherr	Herr Ahmet Hikmet Kalyoncu Brassertweg 11 41334 Nettetal	
Projekt	Anbau EG und Ausbau DG mit Gauben Brassertweg 11 41334 Nettetal	
Inhalt	Dachgeschoß	
Datum 20.10.2020	Maßstab 1 / 100	Blatt Nr. B 4

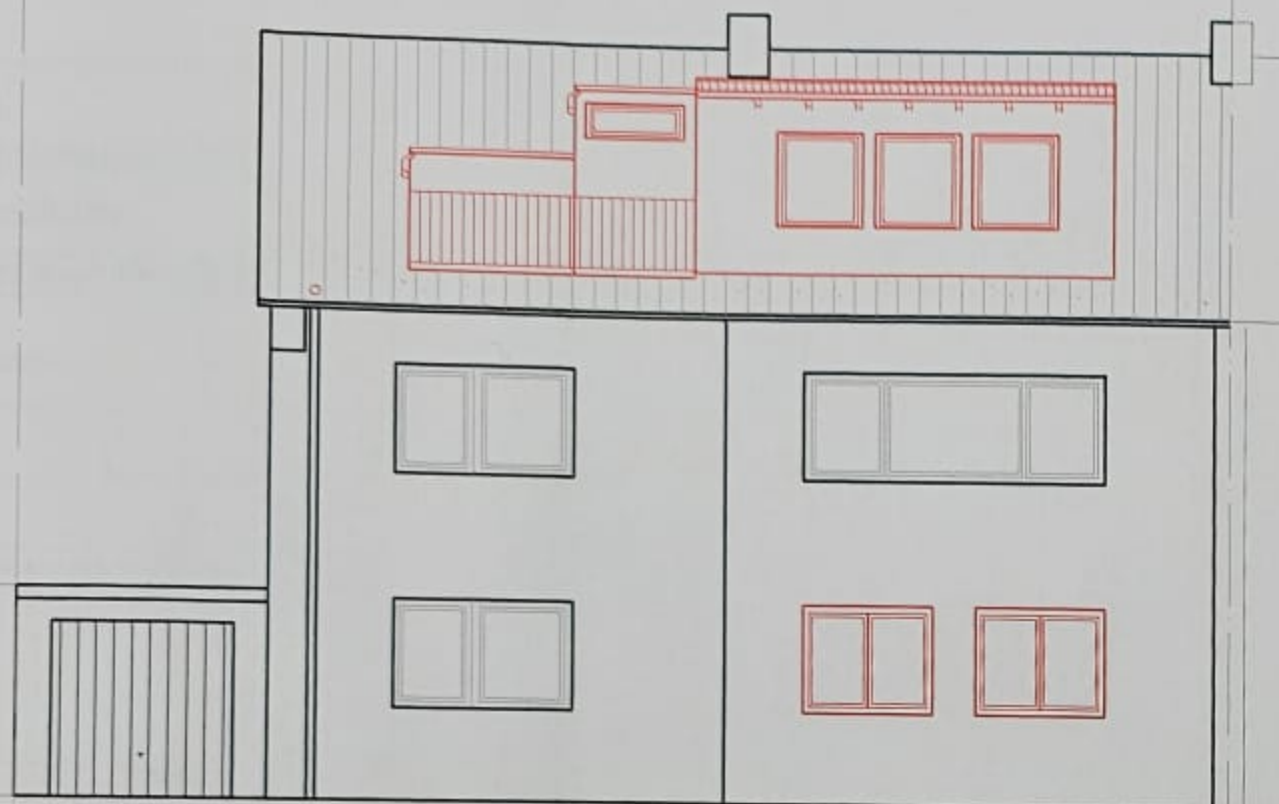

Strassenansicht Süd Süd West




Gartenansicht Nord Nord Ost

Gehört zur Baugenehmigung

Nr. 655 / 2020 vom 17.07.2020


Der Bürgermeister der Stadt Netetal, Netetal, den 17.07.2020  
im Auftrage

-  Abbruch
-  Bestand
-  Neu

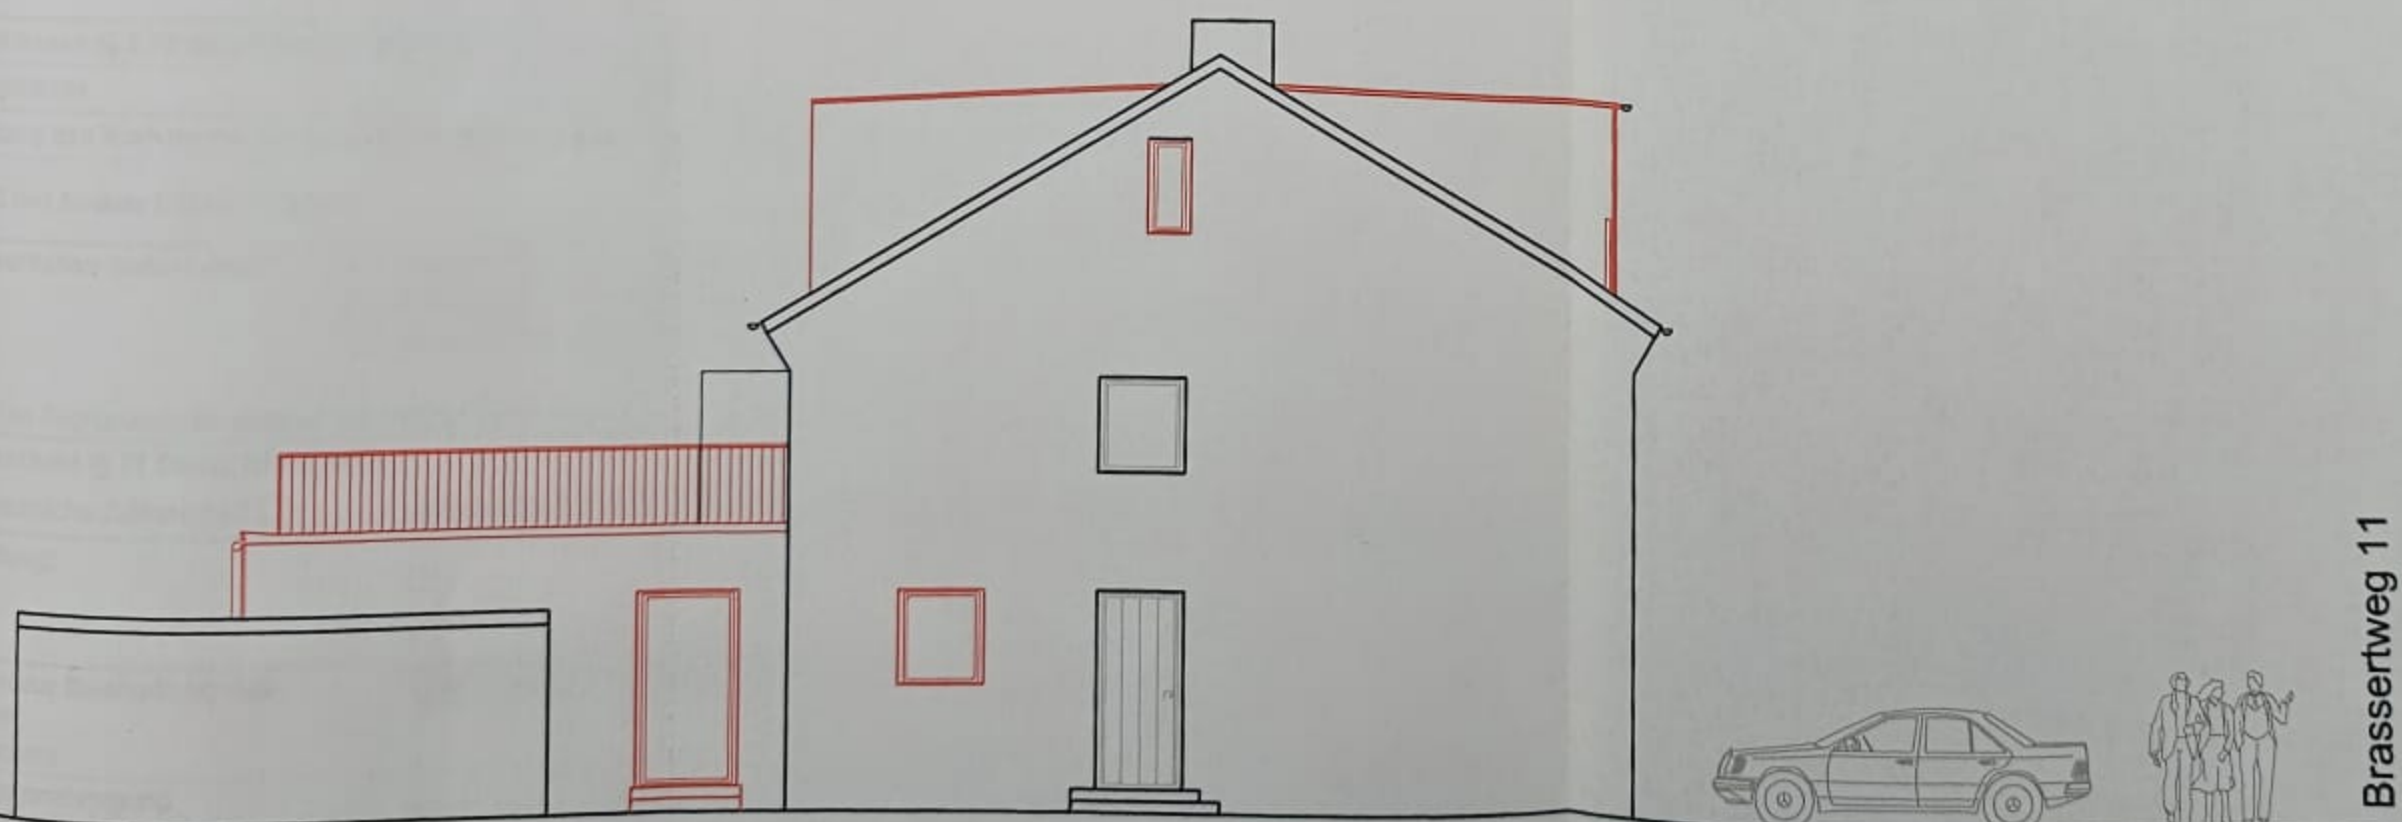

Seitenansicht Eingang West West Süd

Planung:	Arge: Dipl. Ing. R. Künzelmann und C. Claßen Bautechnik	
TEL 02163 / 4995935 FAX 02163 / 4995939	Bergbendenweg 13 41379 Brüggen	
Bauherr	Herr Ahmet Hikmet Kalyoncu Brassertweg 11 41334 Nettetal	
Projekt	Anbau EG und Ausbau DG mit Gauben Brassertweg 11 41334 Nettetal	
Inhalt	Ansichten	
Datum	Maßstab	Blatt Nr.
24.10.2020	1 / 100	B 6

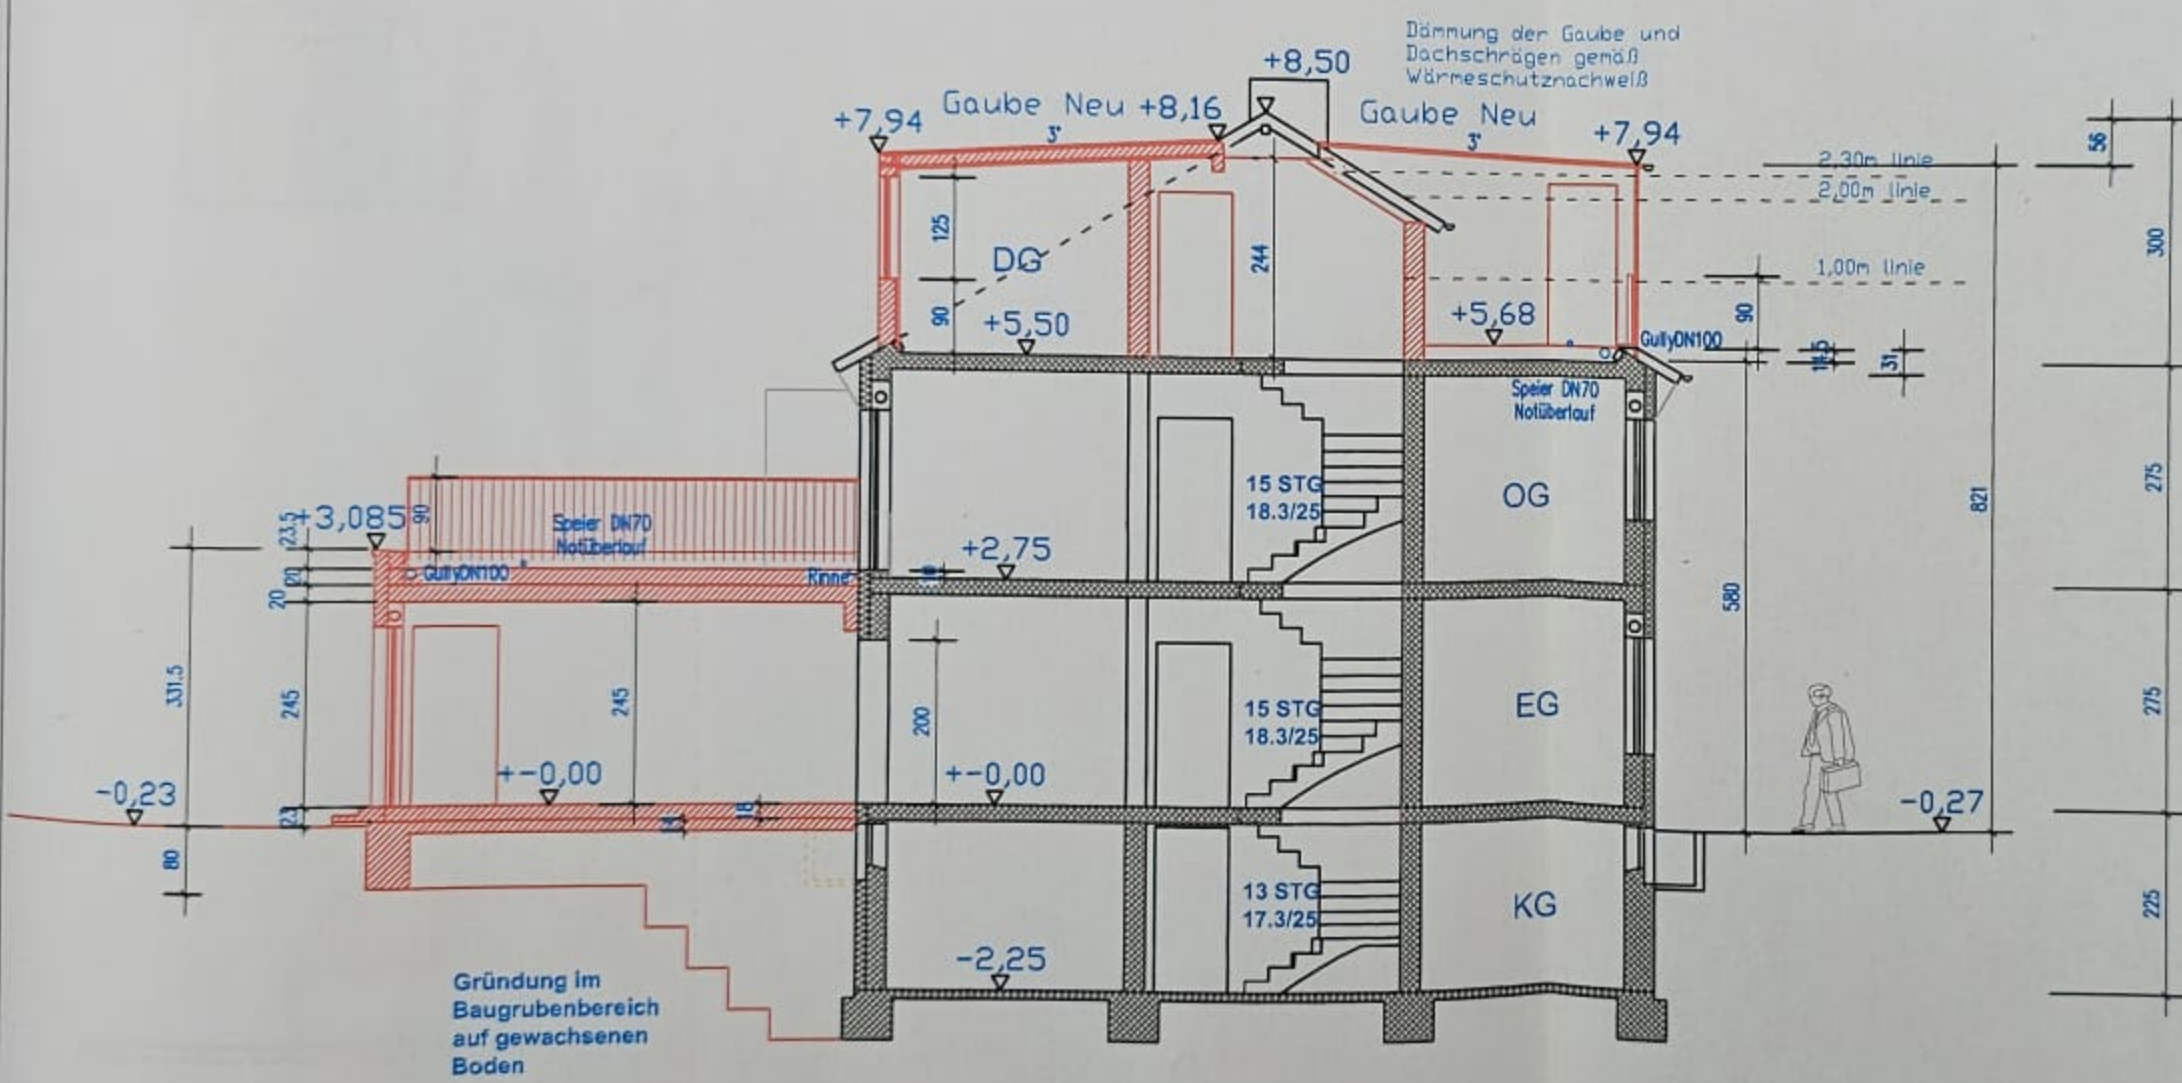

-  Abbruch
-  Bestand
-  Neu

Gehört zur Baugenehmigung

Nr. 655 / 2020 vom 14. DEZ. 2020

Der Bürgermeister der Stadt Nettetal  
 - Urteilsrechtsbehörde -  
 Nettetal, den 14. Dez. 2020  
 im Auftrage



Planung:	Arge: Dipl. Ing. R. Künzelmann und C. Claßen Bautechnik	
TEL 02163 / 4995935 FAX 02163 / 4995939	Bergbendenweg 13 41379 Brüggen	
Bauherr	Herr Ahmet Hikmet Kalyoncu Brassertweg 11 41334 Nettetal	
Projekt	Anbau EG und Ausbau DG mit Gauben Brassertweg 11 41334 Nettetal	
Inhalt	Schnitt	
Datum 23.10.2020	Maßstab 1 / 100	Blatt Nr. B 5